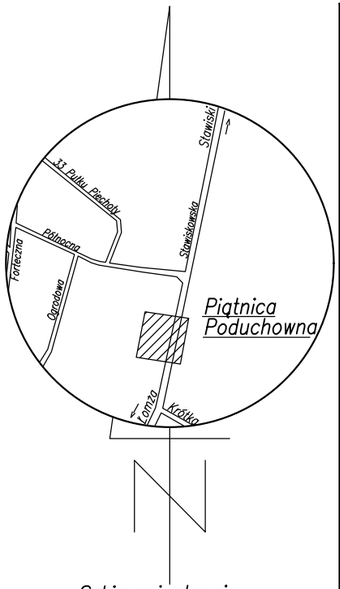


Szkic orientacyjny

# MAPA DO CELÓW PROJEKTOWYCH

| | | |
|---|---|---|
| Oznaczenie kancelaryjne zgłoszenia pracy geodezyjnej | | GN.II.6640.1772.2018 |
| Miejscowość | | **w. Piątnica Poduchowna ul. Stawiskowska, dz. nr 15, 471/16** |
| Jednostka ewidencyjna | identyfikator | 200705_2 |
| | nazwa | Piątnica |
| Obręb ewidencyjny | identyfikator | 200705_2.0030 |
| | nazwa | Piątnica Poduchowna |
| Skala mapy | | **1:500** |
| Układ współrzędnych | prostokątnych płaskich | 2000/7 |
| | wysokości | Kronsztadt 86 |
| Data opracowania mapy | | 10.08.2018 r. |
| Sekcje mapy zasadniczej | | 7.195.30.16.2.2 |
| Oznaczenie granic obszaru, który był przedmiotem aktualizacji | | ——— ——— ——— |
| Służebności gruntowe mające wpływ na zagospodarowanie gruntów zlokalizowanych w granicach projektowanej inwestycji | | Wykonanie niniejszej mapy nie było poprzedzone ustaleniami dotyczącymi ewentualnych służebności gruntowych obciążających grunty położone w granicach projektowanej inwestycji budowlanej |
| Kontur użytku gruntowego, który nie jest ujawniony w bazie danych ewidencji gruntów i budynków | | |

ZAKŁAD USŁUG GEODEZYJNYCH
Antoni Toczyłowski
18-400 Łomża, ul. Obrońców Łomży 2c
tel. 86 216 55 55, 602 507 457
NIP 718-101-9265

Nazwa / imię i nazwisko wykonawcy oraz data i podpis osoby reprezentującej wykonawcę

GEODETA UPRAWNIONY
Zakład G.U.G.K. Nr 1455
Antoni Toczyłowski
18-400 Łomża, ul. Obrońców Łomży 2c
602 507 457

Imię i nazwisko, nr uprawnień oraz data i podpis geodety uprawnionego, który opracował mapę

Poświadcza się, że niniejszy dokument został opracowany w wyniku prac geodezyjnych i kartograficznych, których rezultaty zawiera operat techniczny wpisany do ewidencji materiałów państwowego zasobu geodezyjnego i kartograficznego

| | |
|---|---|
| Organ prowadzący państwowy zasób geodezyjny i kartograficzny | STAROSTA ŁOMŻYŃSKI |
| Identyfikator ewidencyjny materiału zasobu | P.2007.2018.1206 |
| Data wpisania operatu techniez. do ewidencji materiałów zasobu | 2018-08-16 |
| Imię i nazwisko osoby reprezentującej organ | z up. STAROSTY mgr inż. Bogdan Długołęcki Główny Specjalista Wydział Geodezji, Kartografii, Katastru i Gospodarki Nieruchomościami |

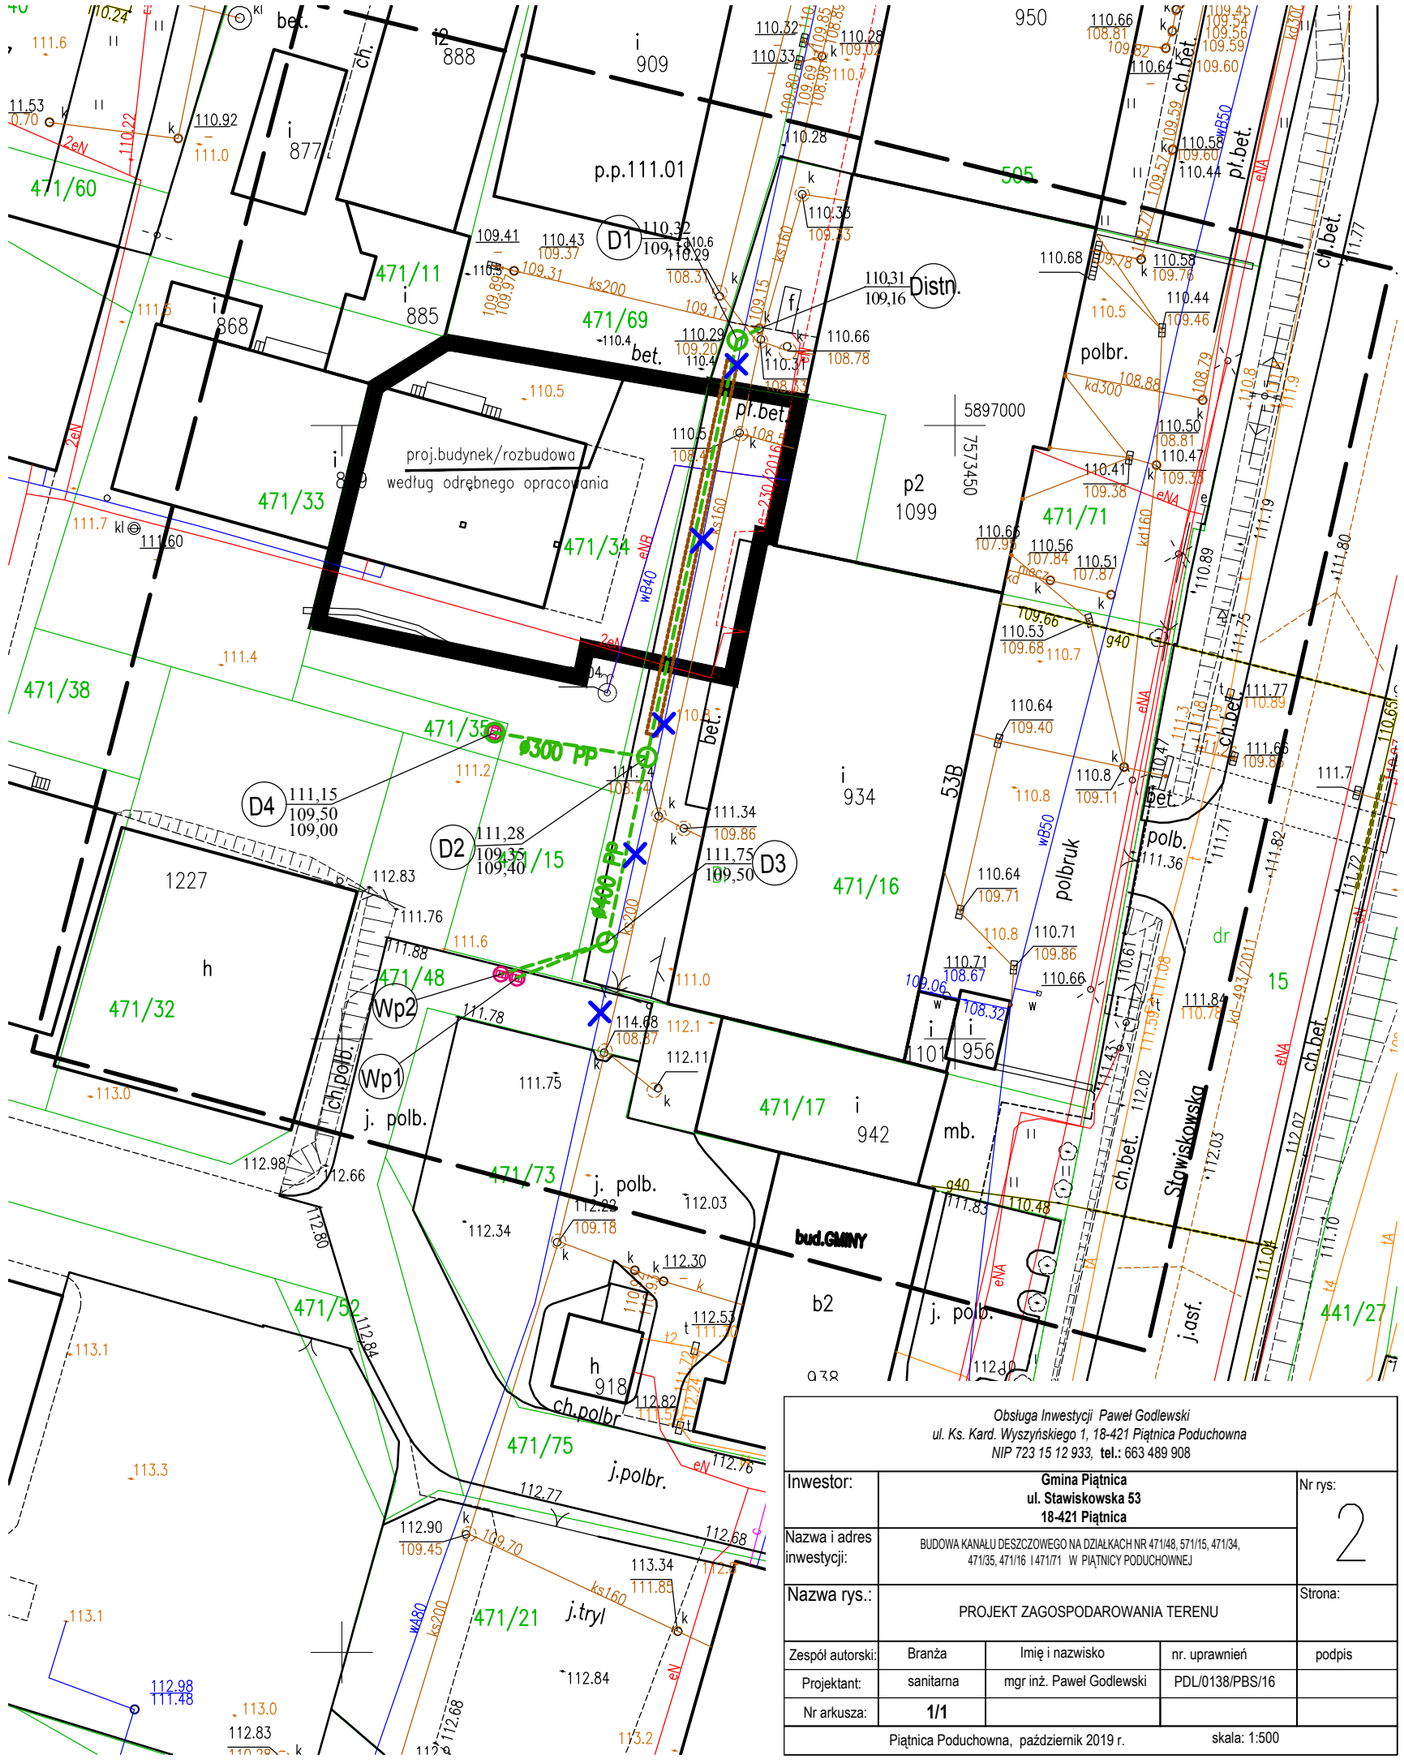


## LEGENDA:

- eN — Istniejące kable elektroenergetyczne nn
- Istniejąca sieć wodociągowa do likwidacji
- wo110 — Istniejąca sieć wodociągowa
- Istniejąca sieć kanalizacji sanitarnej
- Istniejąca sieć gazowa
- Projektowana kanalizacja deszczowa
- Projektowana rura osłonowa

*Obsługa Inwestycji Paweł Godlewski*
*ul. Ks. Kard. Wyszyńskiego 1, 18-421 Piątnica Poduchowna*
*NIP 723 15 12 933,* **tel.:** 663 489 908

| | | | | |
|---|---|---|---|---|
| Inwestor: | **Gmina Piątnica ul. Stawiskowska 53 18-421 Piątnica** | | | Nr rys: 2 |
| Nazwa i adres inwestycji: | BUDOWA KANAŁU DESZCZOWEGO NA DZIAŁKACH NR 471/48, 571/15, 471/34, 471/35, 471/16 I 471/71 W PIĄTNICY PODUCHOWNEJ | | | |
| Nazwa rys.: | PROJEKT ZAGOSPODAROWANIA TERENU | | | Strona: |
| Zespół autorski: | Branża | Imię i nazwisko | nr. uprawnień | podpis |
| Projektant: | sanitarna | mgr inż. Paweł Godlewski | PDL/0138/PBS/16 | |
| Nr arkusza: | **1/1** | | | |
| Piątnica Poduchowna, październik 2019 r. | | | skala: 1:500 | |