


Skala Pionowa 1:100  
Skala Pozioma 1:250

Poziom porówn. 100,00 m.n.p.m.

Rzędna terenu [m.n.p.m.]	111,28	111,15
Rzędna dna kanału [m.n.p.m.]	109,35	109,50
Zagłębienie dna kanału [m]	1,93	1,65
Spadek [%]	0,84	
Średnica rury [mm]	300	
Długość odcinka [m]	12,70	
Odległość [m]	0,00	12,70

D2

D4

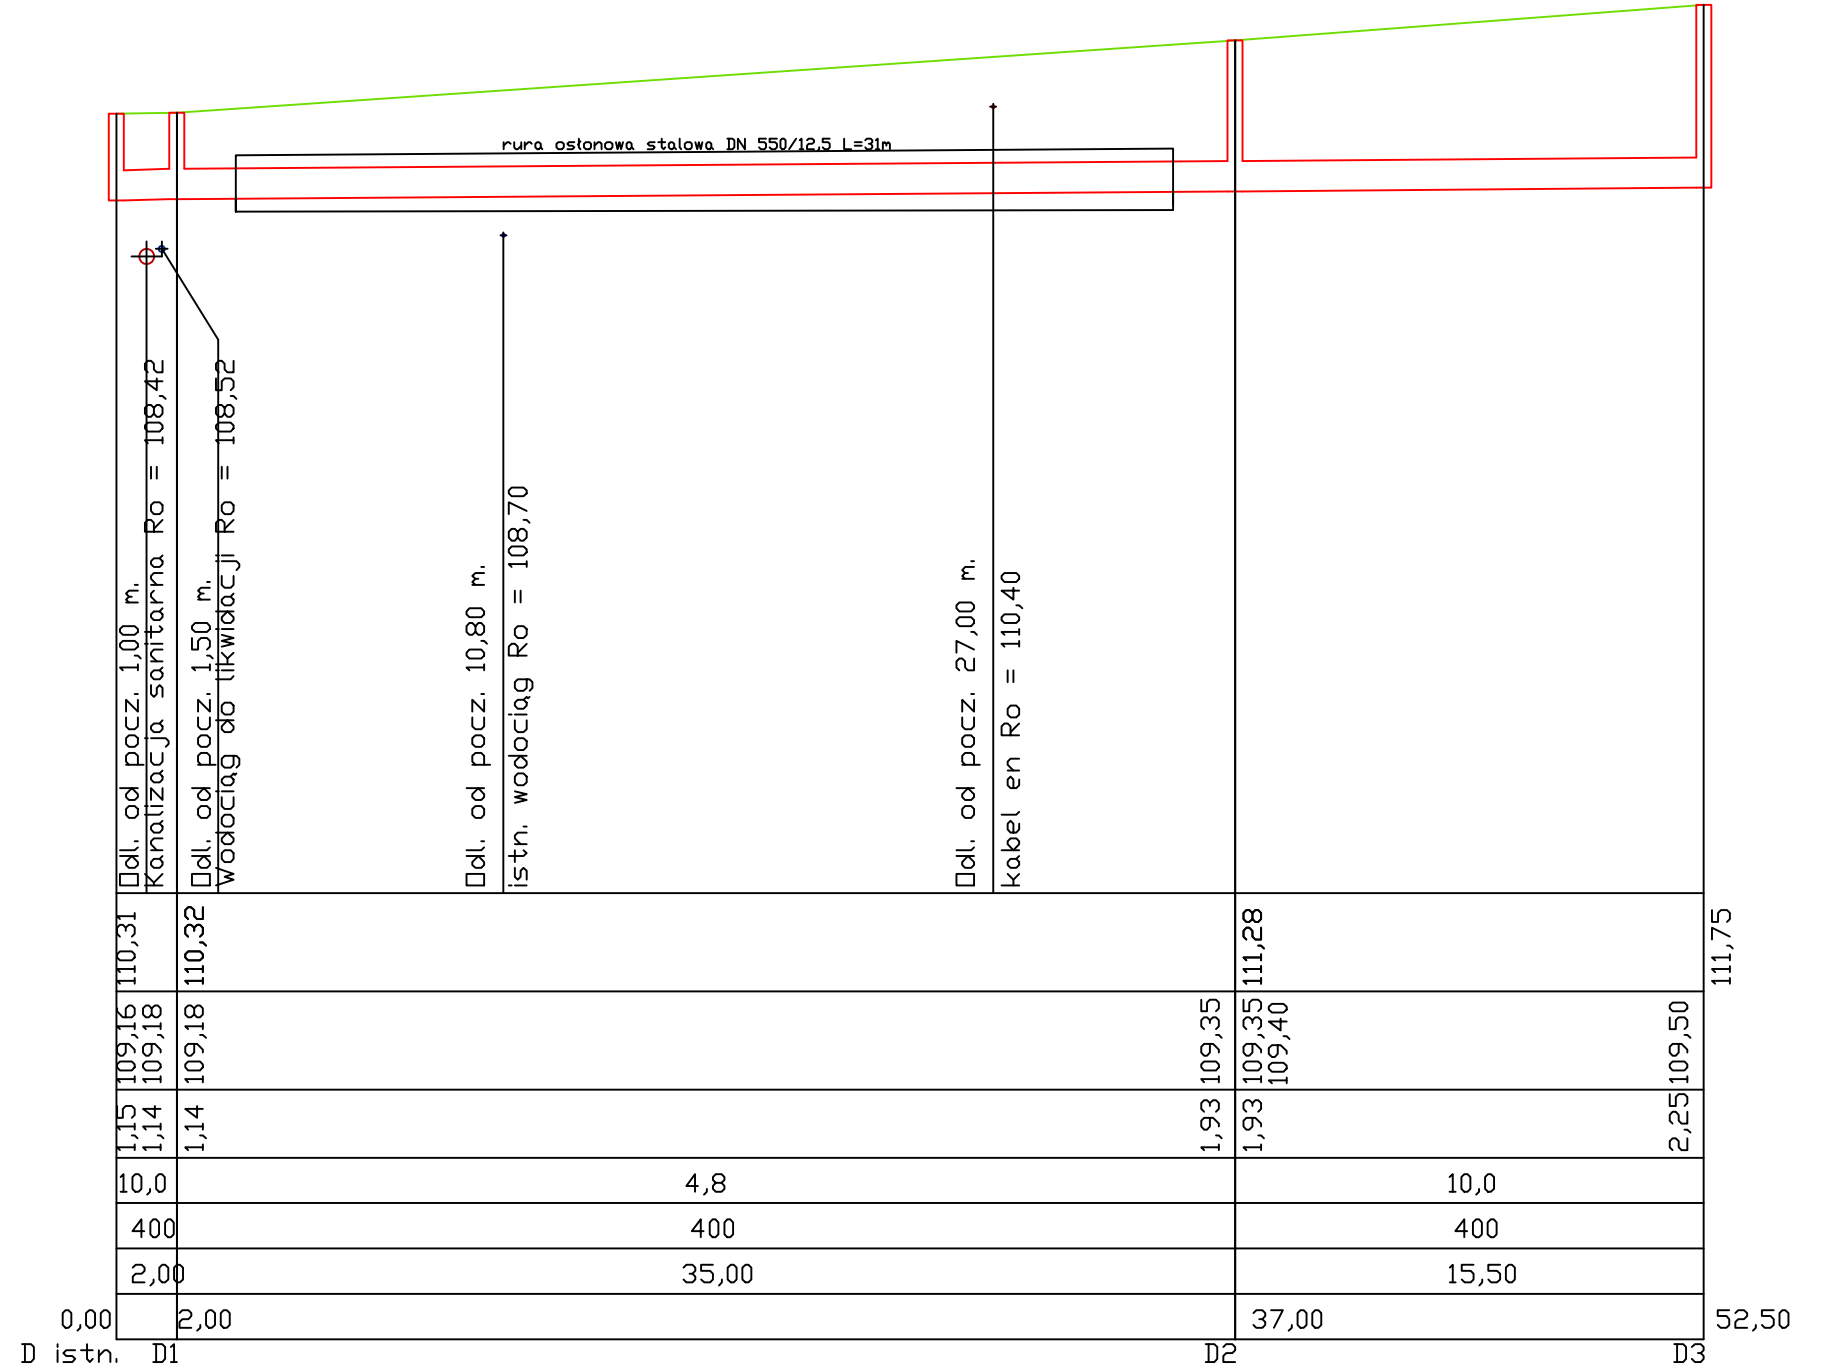

D istn.

D1

D2

D3

Obsługa Inwestycji <b>Paweł Godlewski</b> ul. Ks. Kard. Wyszyńskiego 1, 18-421 Piątnica Poduchowna NIP 723 151 29 33, tel.: 663 489 908				
Investor:	<b>Gmina Piątnica</b> <b>ul. Stawiskowska 53</b> <b>18-421 Piątnica</b>			Nr rys:
Nazwa i adres inwestycji:	BUDOWA KANAŁU DESZCZOWEGO NA DZIAŁKACH NR 471/48, 571/15, 471/34, 471/35, 471/16 1471/71 W PIĄTNICY PODUCHOWNEJ			3
Nazwa rys.:	PROFIL PODŁUŻNY KANAŁU DESZCZOWEGO			Strona:
Zespół autorski:	Branża	Imię i nazwisko	nr. uprawnień	podpis
Projektant:	sanitarna	mgr inż. Paweł Godlewski	PDL/0138/PBS/16	
Nr arkusza:	1/1			
Piątnica Poduchowna, październik 2019 r.				skala: 1:250 / 1:100