


# Wpust uliczny ściekowy z osadnikiem średnicy DN500mm

## Schemat konstrukcji studni

1:20

wpust uliczny żeliwny  
przejazdowy typ ciężki  
wg EN 124 : 2000

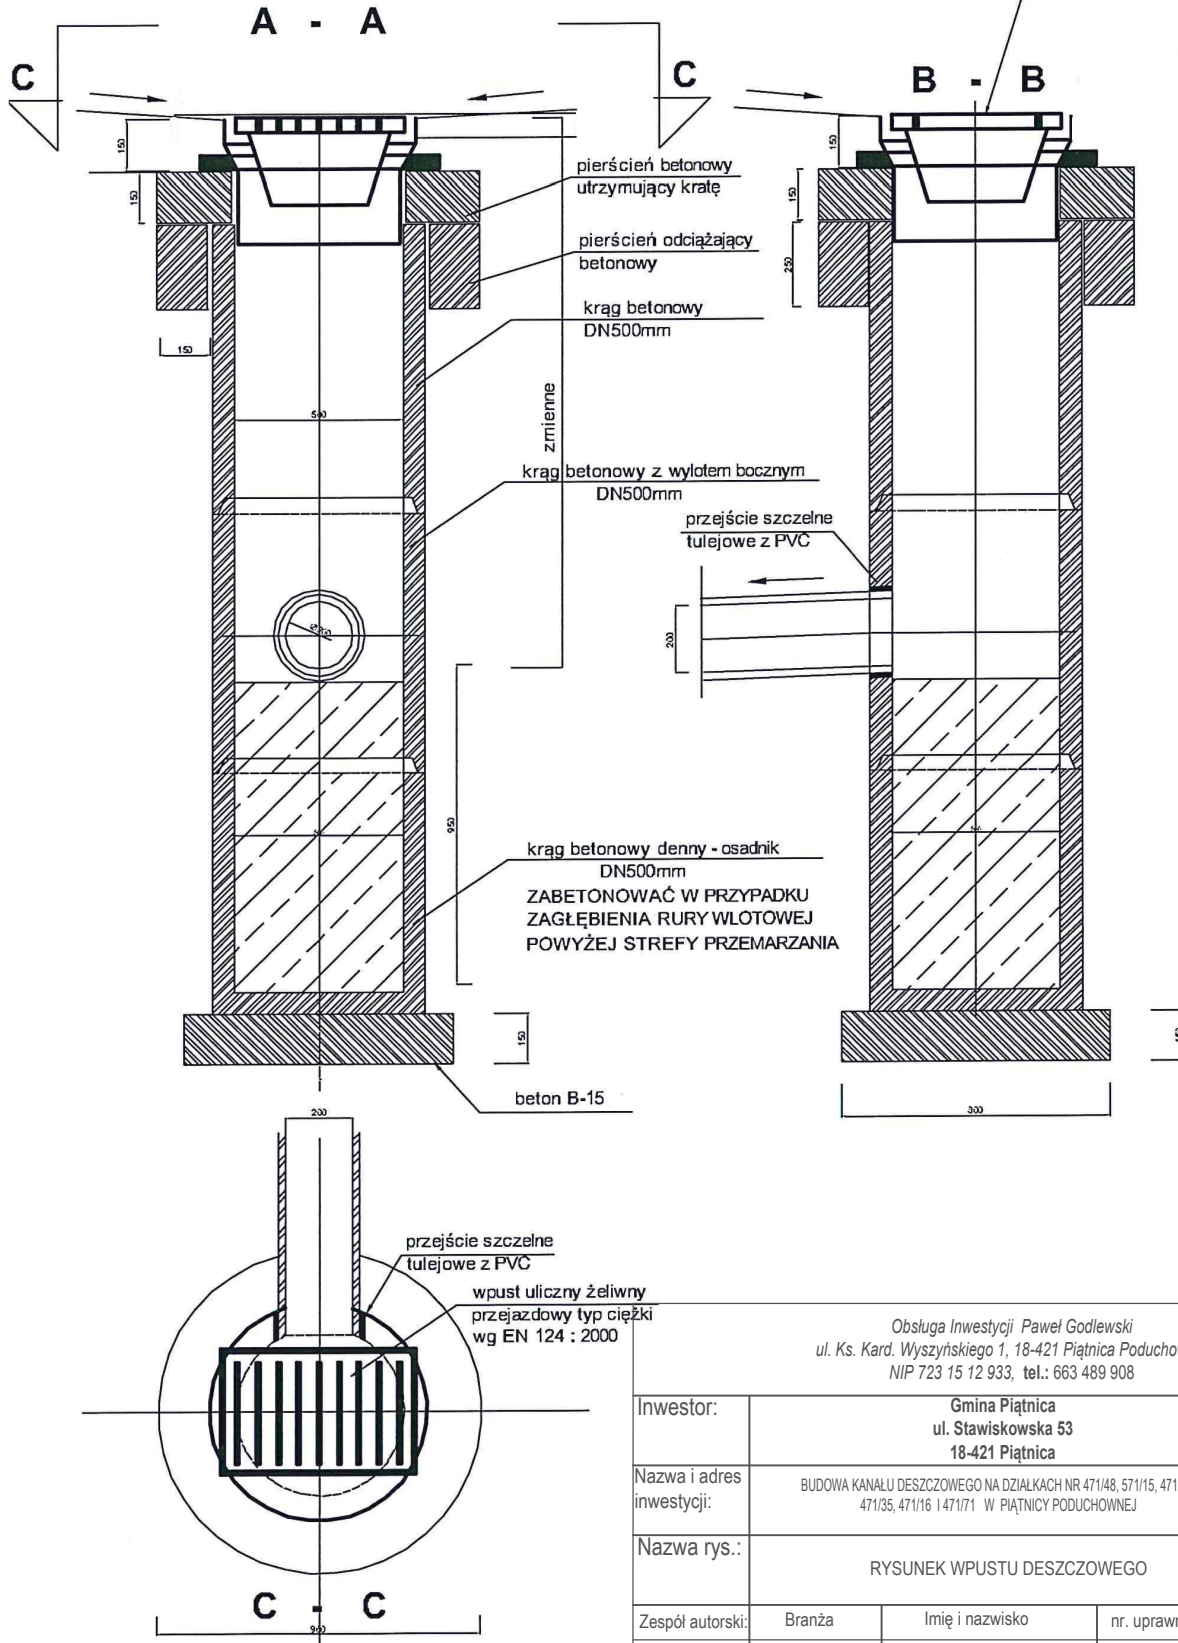

Obsługa Inwestycji: **Paweł Godlewski**  
ul. Ks. Kard. Wyszyńskiego 1, 18-421 Piątница Poduchowna  
NIP 723 15 12 933, tel.: 663 489 908

Inwestor:	Gmina Piątница ul. Stawiskowska 53 18-421 Piątница	Nr rys:	5	
Nazwa i adres inwestycji:	BUDOWA KANAŁU DESZCZOWEGO NA DZIAŁKACH NR 471/48, 571/15, 471/34, 471/35, 471/16 I 471/71 W PIĄTNICY PODUCHOWNEJ	Strona:		
Nazwa rys.:	RYSUNEK WPUSTU DESZCZOWEGO			
Zespół autorski:	Branża	Imię i nazwisko	nr. uprawnień	podpis
Projektant:	sanitarna	mgr inż. Paweł Godlewski	PDL/0138/PBS/16	
Nr arkusza:	1/1			