




km 0+017,00 - 0+096,00

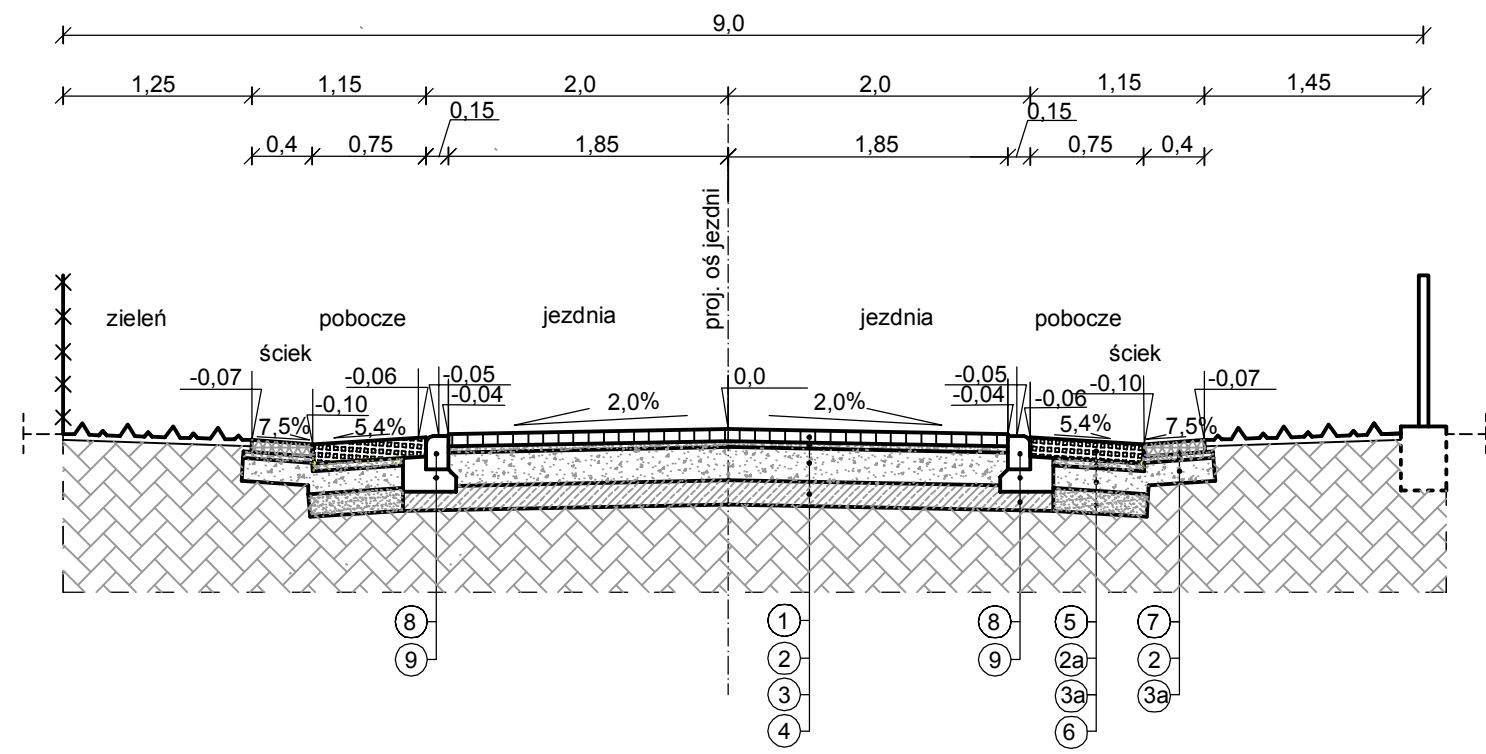


km 0+108,00 - 0+116,00

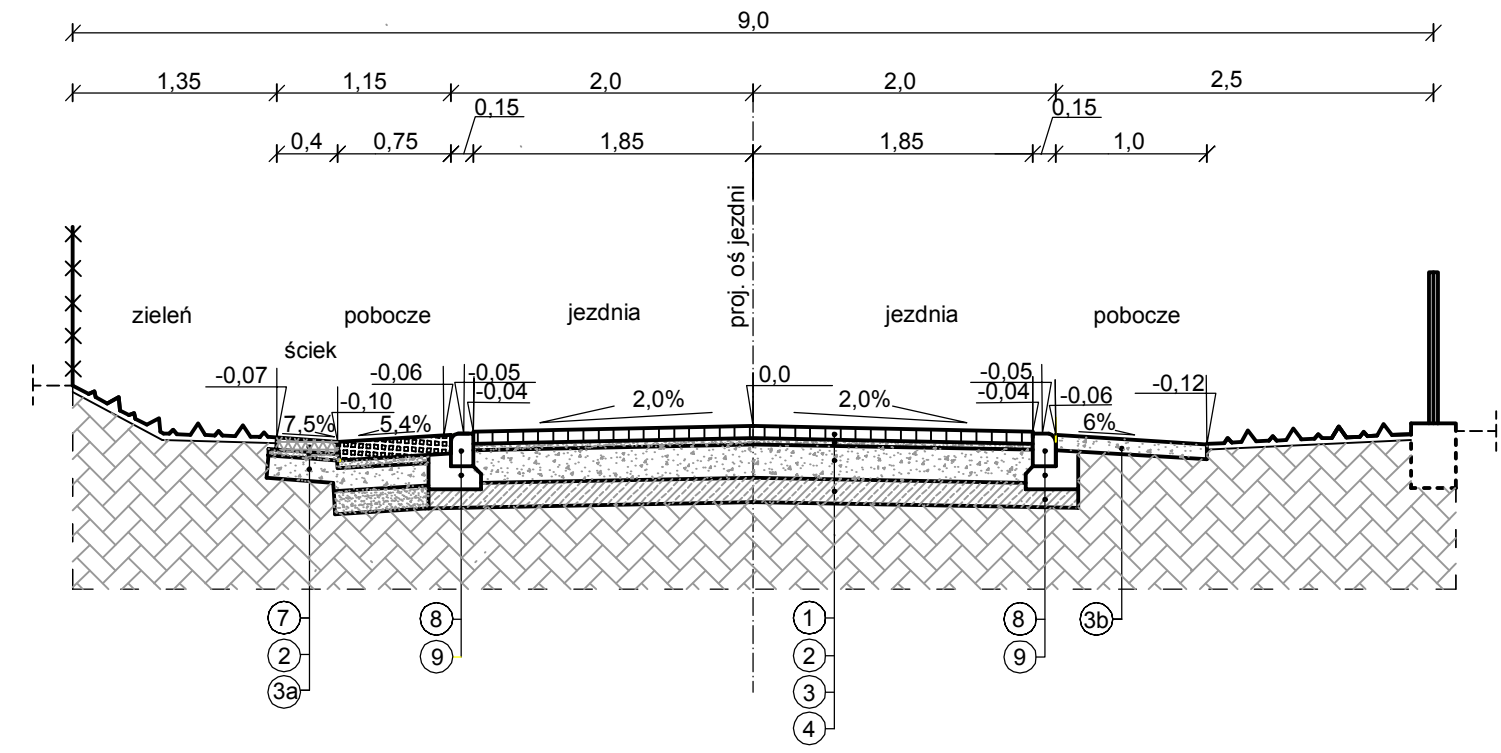

km 0+096,00 - 0+108,50

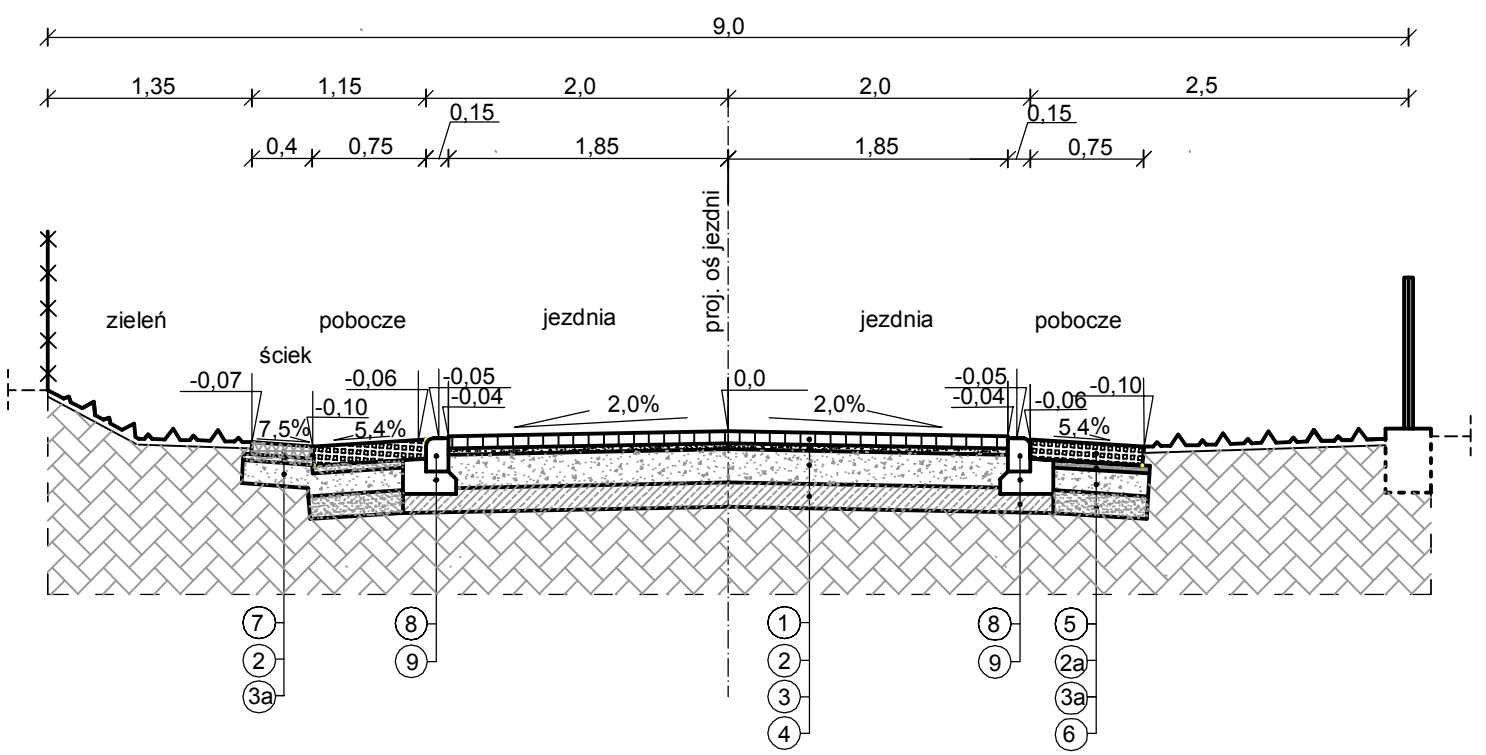

km 0+116,00 - 0+140,00

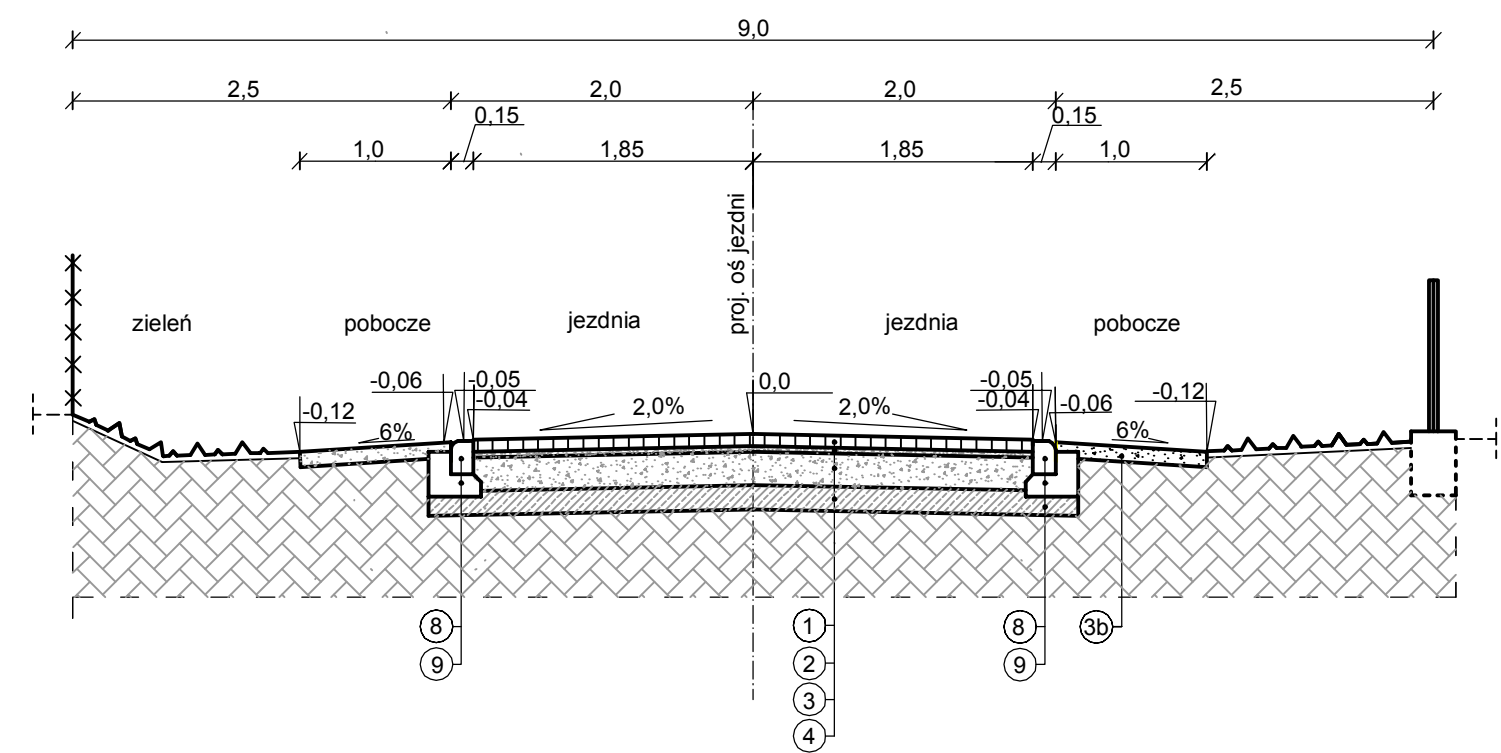

LEGENDA:

- 1). nawierzchnia parkingu z kostki bet. gr. 8 cm ( szara)
- 2). podsypka cem.-piaskowa (1:4) gr. 4 cm
- 2a). podsypka piaskowa gr. 5 cm
- 3). podbudowa z mieszanki niezwiązanej z kruszywa C50/30 o uziarnieniu 0/31,5 gr. 22 cm
- 3a). podbudowa z mieszanki niezwiązanej z kruszywa C50/30 o uziarnieniu 0/31,5 gr. 15 cm
- 3b). pobocze z mieszanki niezwiązanej z kruszywa C50/30 o uziarnieniu 0/31,5 gr. 10 cm
- 4). w-wa mrozochronna z mies. związanej cem. C1,5/2 gr. 15 cm
- 5). nawierzchnia pobocza z płyty drogowych "YOMB" 100x75x12,5
- 6). warstwa odsączająca z mieszanki niezwiązanej o CBR ≥ 30%, k≥5m/dobę gr. 15cm
- 7). ściek z płyt azurowych "meba" 40x60x8 cm
- 8). krawężnik betonowy najazdowy o wymiarach 15/22 cm
- 9). ława betonowa z bet. C12/15 gr. 15 cm

<b>PPI PROJEKT</b>			
Bogusław Lipiński ul. Nowa 2 lok. 433, 18-400 Łomża tel.: 0 663 710 715, e-mail: ppiprojekt@wp.pl			
<b>Inwestor:</b>	Gmina Piątница ul. Stawiskowska 53 18-421 Piątница Poduchowna		<b>Nr rys:</b>
<b>Nazwa i ares inwestycji:</b>	PRZEBUDOWA DROGI GMINNEJ WEWNĘTRZNEJ DŁ.140m (DZ. NR 144) W MSC. TARASKOWO, GM. PIĄTNICA		<b>6</b>
<b>Nazwa rys:</b>	<b>PRZEKROJE NORMALNE</b>		<b>Strona:</b>
<b>Zespół autorski:</b>	<b>Imię i nazwisko</b>	<b>nr. uprawnień</b>	<b>podpis</b>
<b>PROJEKTANT</b>	<i>mgr inż. Bogusław Lipiński</i>	PDL/0033/PWOD/11	
Łomża, 20 grudnia 2019r.			<b>skala: 1:50</b>