
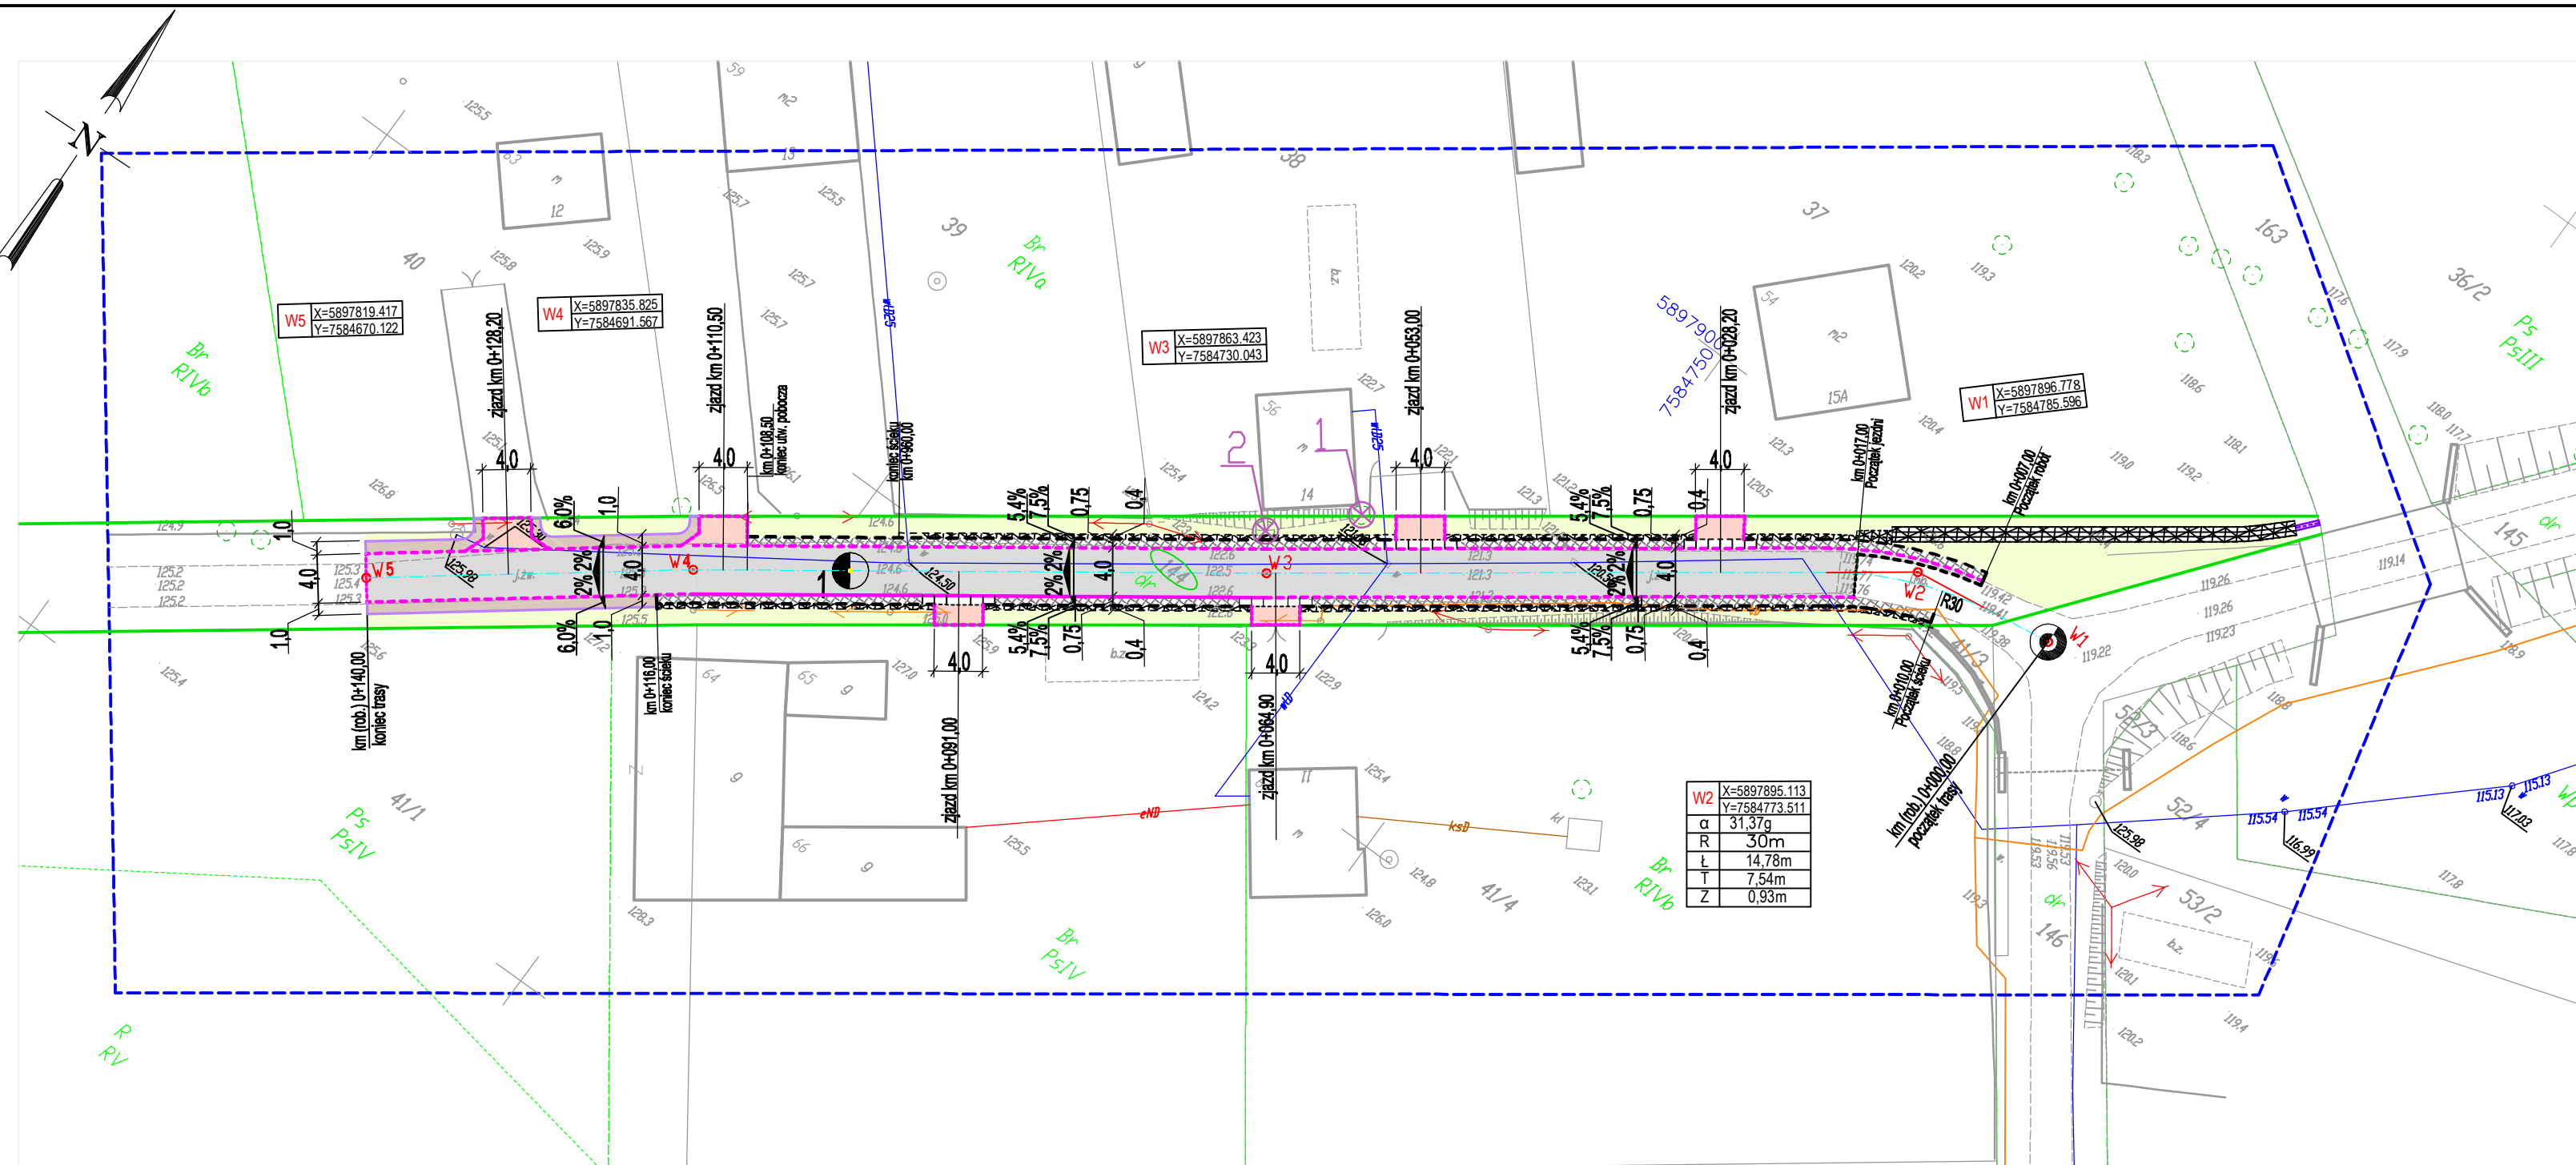


MAPA DO CELÓW PROJEKTOWYCH	
Oznaczenie kancelaryjne zgłoszenia pracy geodezyjnej	GN.II.6640.2417.2019
Miejscowość	Taraskowo dz.144
Jednostka ewidencyjna	identyfikator: 200705_2 nazwa: Piątница
Óbręb ewidencyjny	identyfikator: 0044 nazwa: Taraskowo
Skala mapy	1:500
Nazwa układu współrzędnych	prostokątnych płaskich: 2000 (21) wysokości: Kronsztadt 86
Oznaczenie granic obszaru, który był przedmiotem aktualizacji	
Data opracowania mapy	10-10-2019
Sekcja mapy zasadniczej	
Oznaczenie i informacje o służebnościach gruntowych mających wpływ na zagospodarowanie gruntów, zlokalizowanych w granicach projektowanej inwestycji	nie badano
Oznaczenie i symbol konturu użytku gruntowego, który nie jest ujawniony w bazie danych ewidencji gruntów i budynków	brak
<p>USŁUGI GEODEZYJNE Krzysztof Konopko 18-421 Piątница, Elzbiecin 21A tel. 604 990 641, NIP 718-101-36-87 Zaśw. G.G.K. Nr 16657</p> <p>GEODETA Krzysztof Konopko G.G.K. Nr 16657</p> <p><small>Nazwa/ imię i nazwisko wykonawcy oraz data i podpis osoby reprezentującej wykonawcę</small></p>	

Szkic orientacyjny

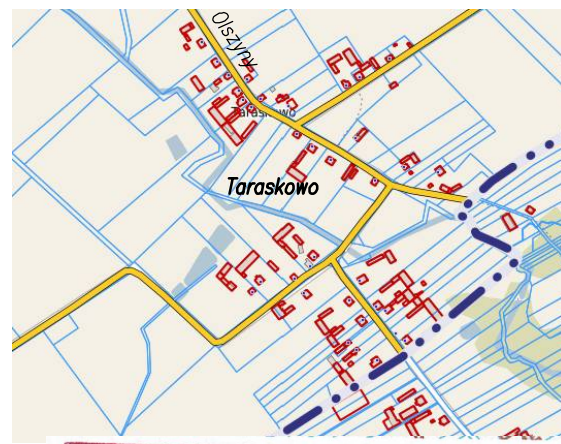

Poswiadcza się, że niniejszy dokument został opracowany w wyniku prac geodezyjnych i kartograficznych, których rezultaty zawiera operat techniczny wpisany do ewidencji materiałów państwowego zasobu geodezyjnego i kartograficznego

Organ prowadzący państwowy zasob geodezyjny i kartograficzny	STAROSTA ŁOMŻYŃSKI
Identyfikator ewidencyjny materiału zasobu	P. 0007-2019-1760
Data wpisania operatu technicz. do ewidencji materiałów zasobu	2019-10-19
Imię i nazwisko osoby reprezentującej organ	Z up. STAROSTY Waldemar Mieczkowski GŁÓWNY SPECJALISTA Wydz. G. K. K i G. N.

PPI PROJEKT		Bogusław Lipiński ul. Nowa 2 lok 433, 18-400 Łomża tel.: 0 663 710 716, e-mail: ppiprojekt@wp.pl	
Investor:	Gmina Piątница ul. Stawiskowska 53 18-421 Piątница Poduchowna	Nr rys:	3
Nazwa i adres inwestycji:	PRZEBUDOWA DRÓGI GMINNEJ WEWNĘTRZNEJ DL. 140m (DZ. NR 144) W MSC. TARASKOWO GM. PIATNICA	Strona:	1
Nazwa rys:	PLAN SYTUACYJNY		
Zespół autorów:	Branża: drogowe	Imię i nazwisko:	mgr inż. Bogusław Lipiński
PROJEKTANT:		nr. uprawnień:	PDL/0033/PWOD/11
		podpis:	
Łomża, 20 grudnia 2019r.		skala: 1:500	