




szczegół "1"

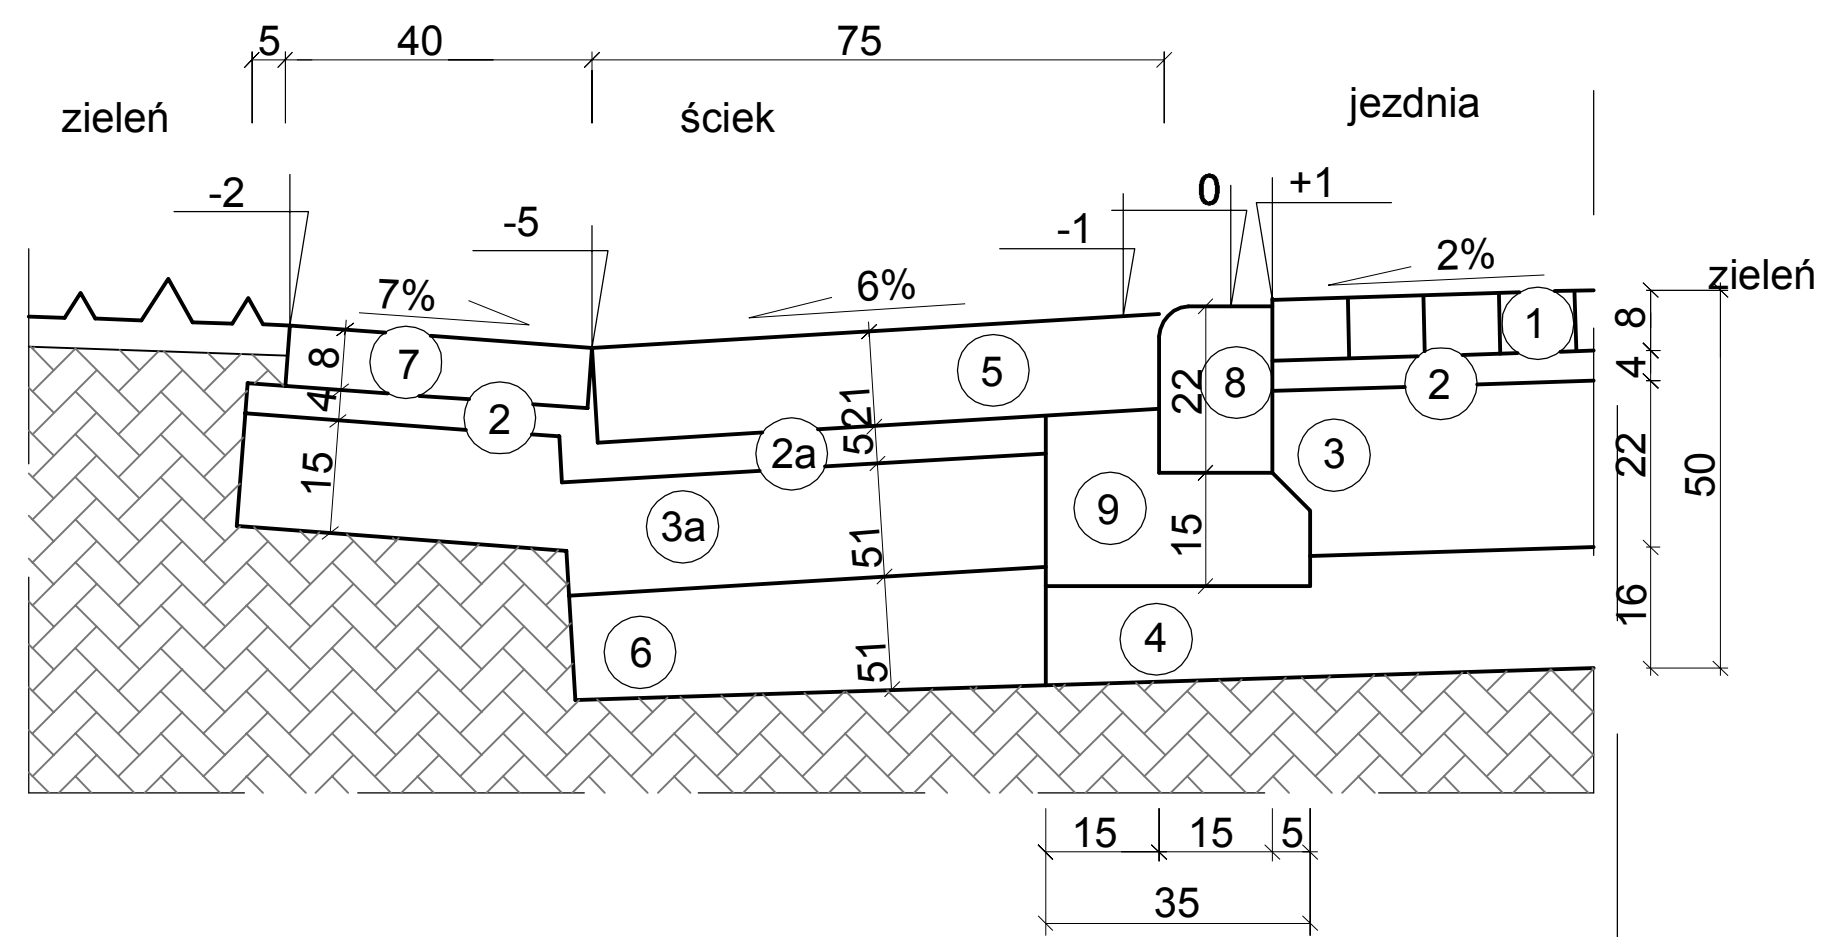


szczegół "3"

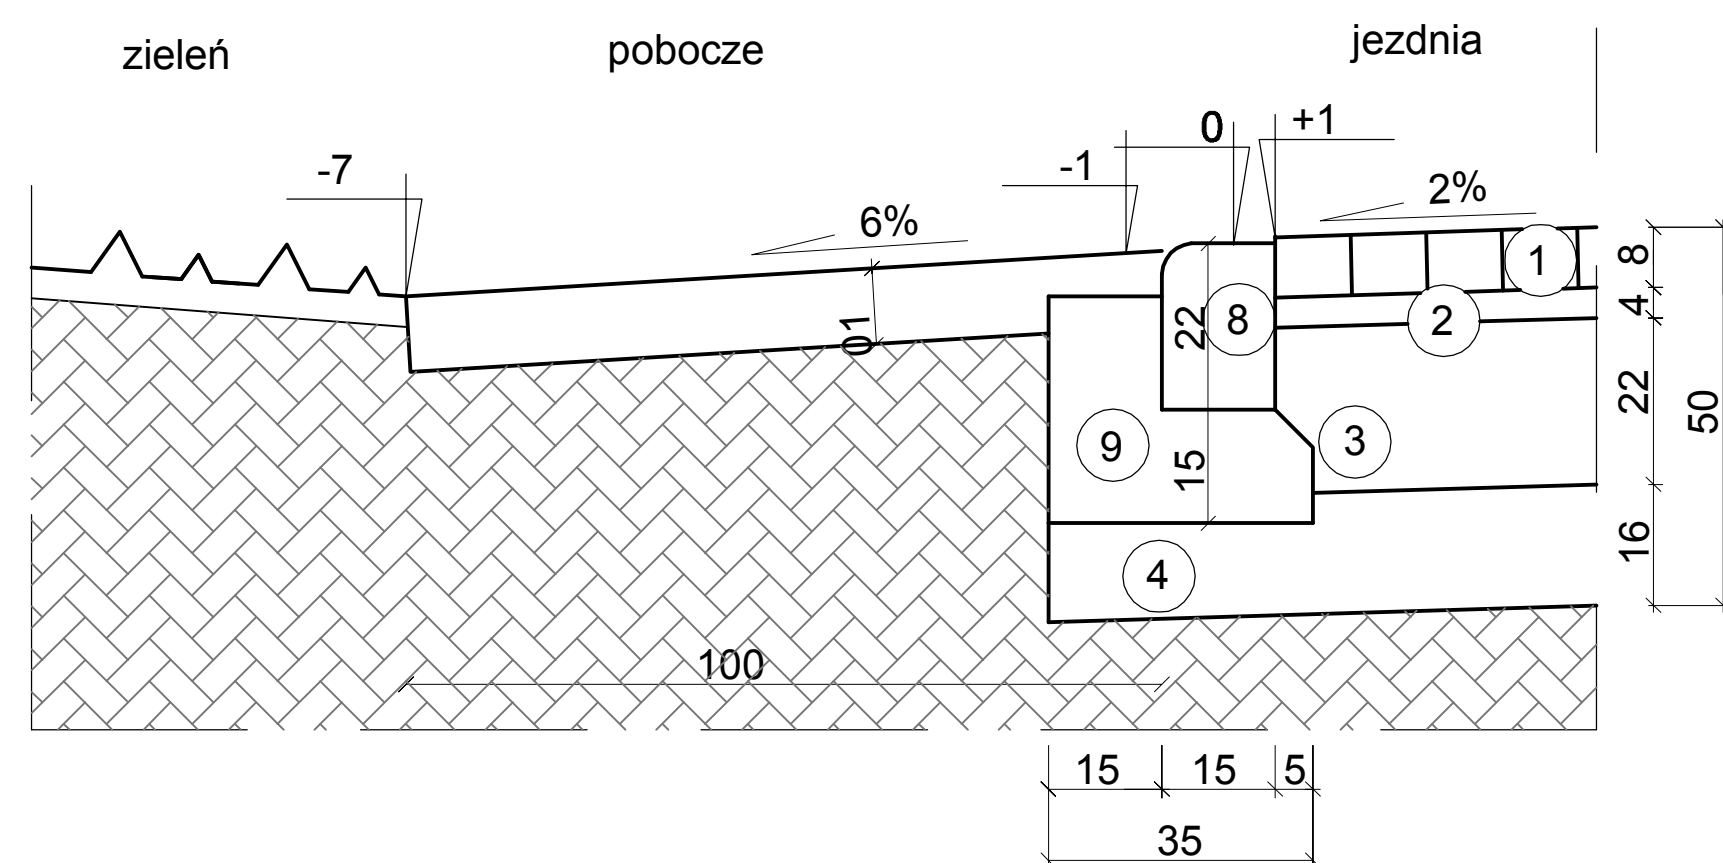


szczegół "5" jezdnia

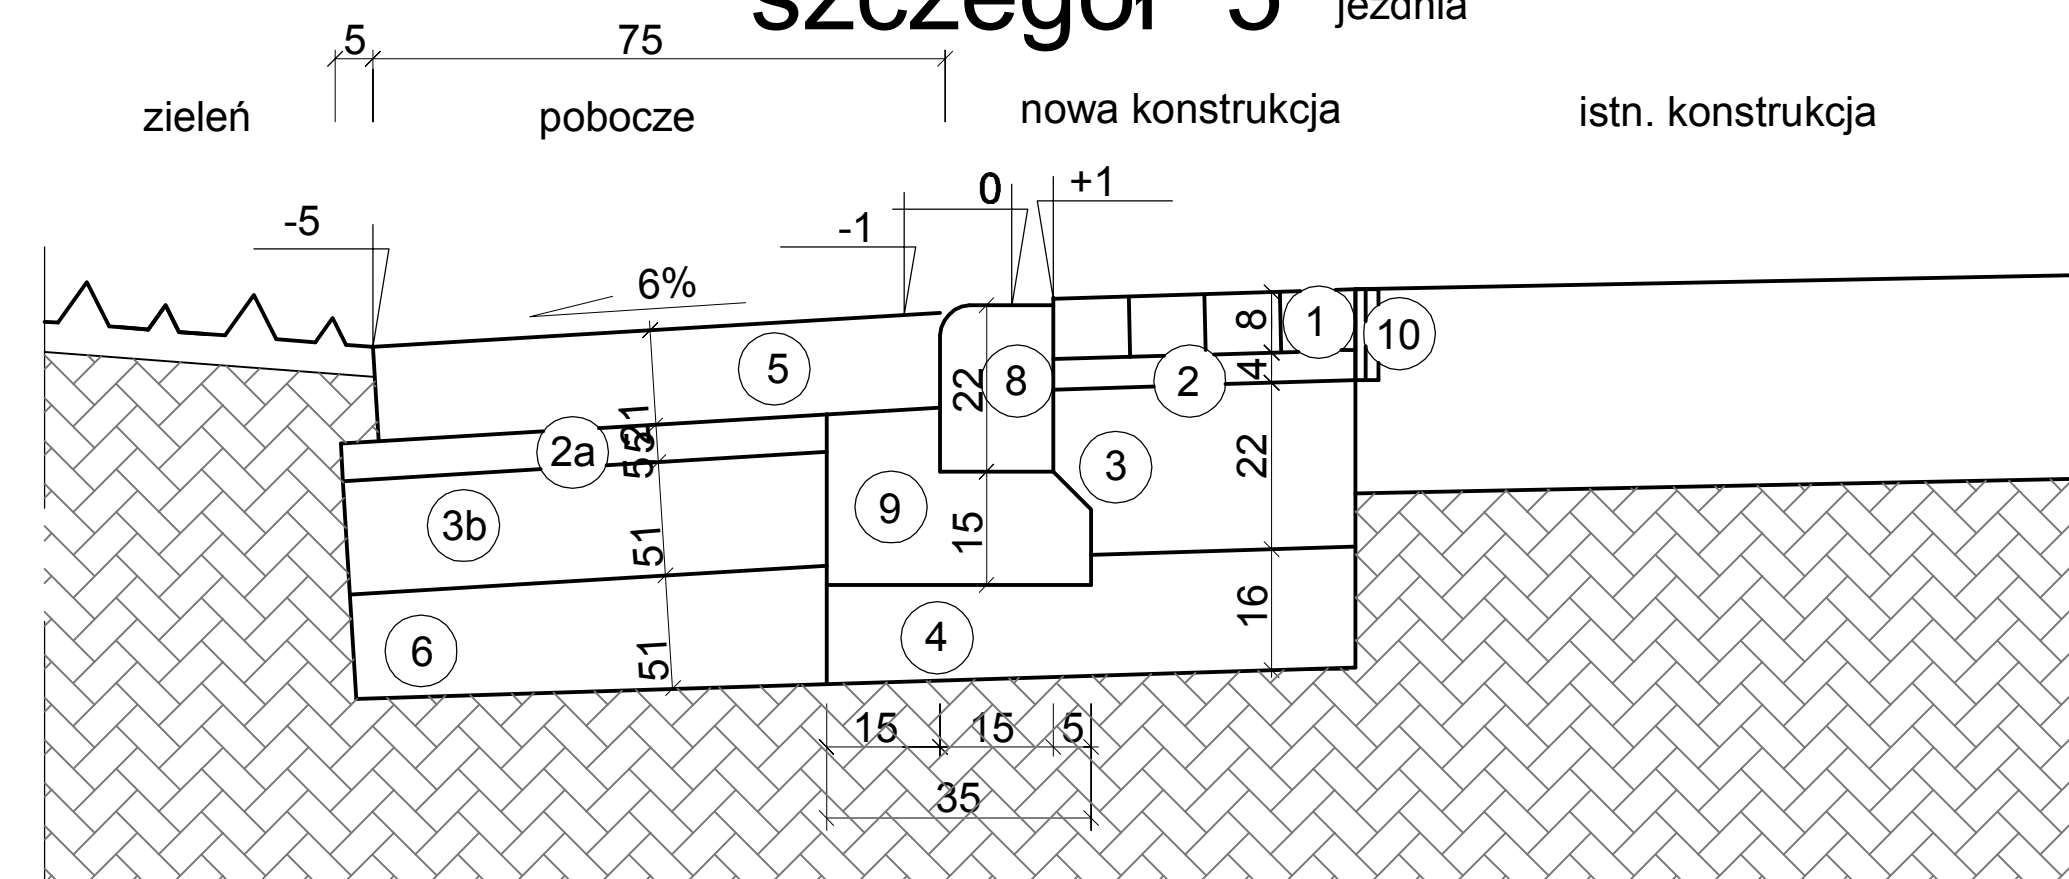


szczegół "7"

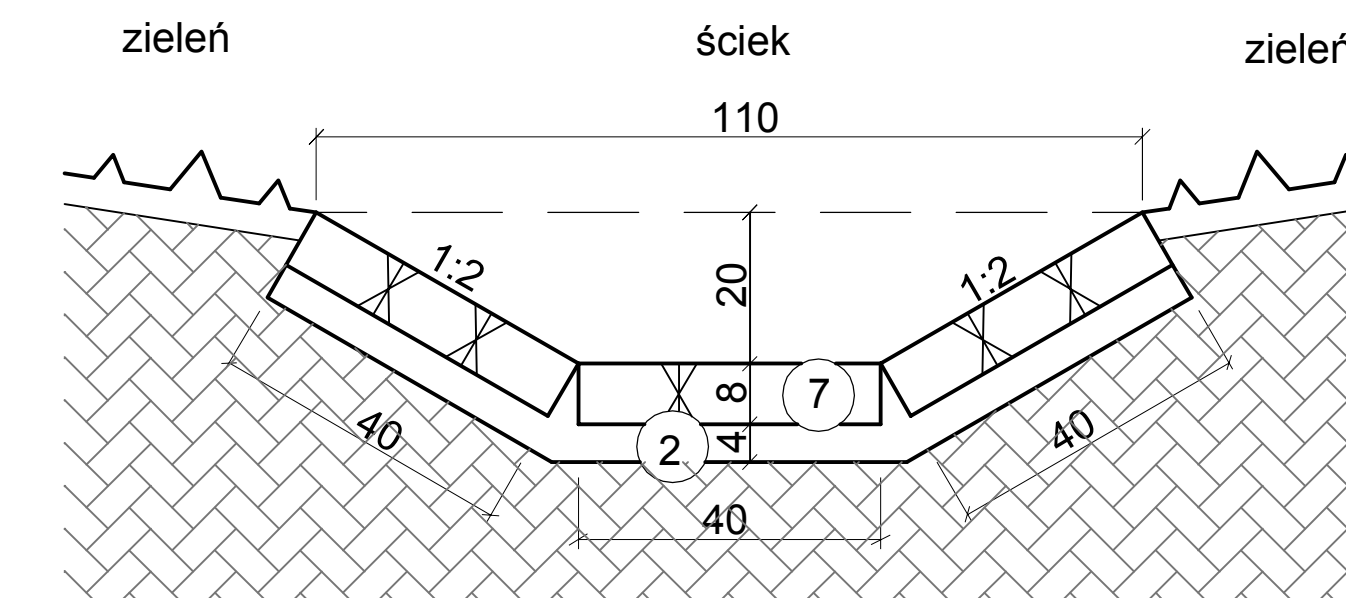


szczegół "2"

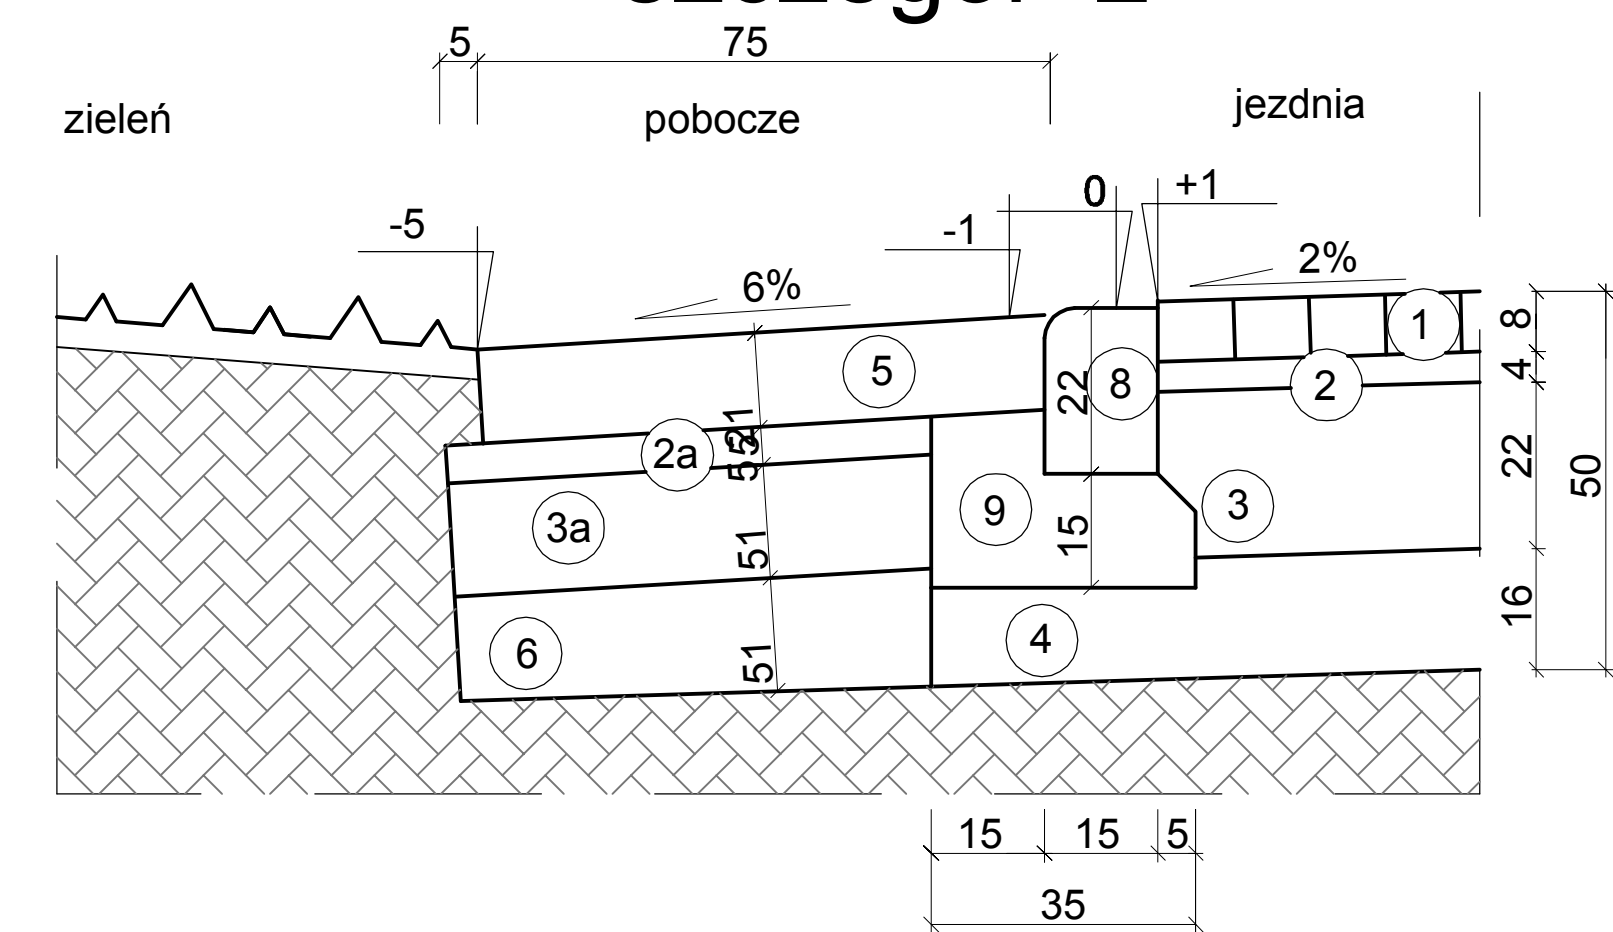

szczegół "4"

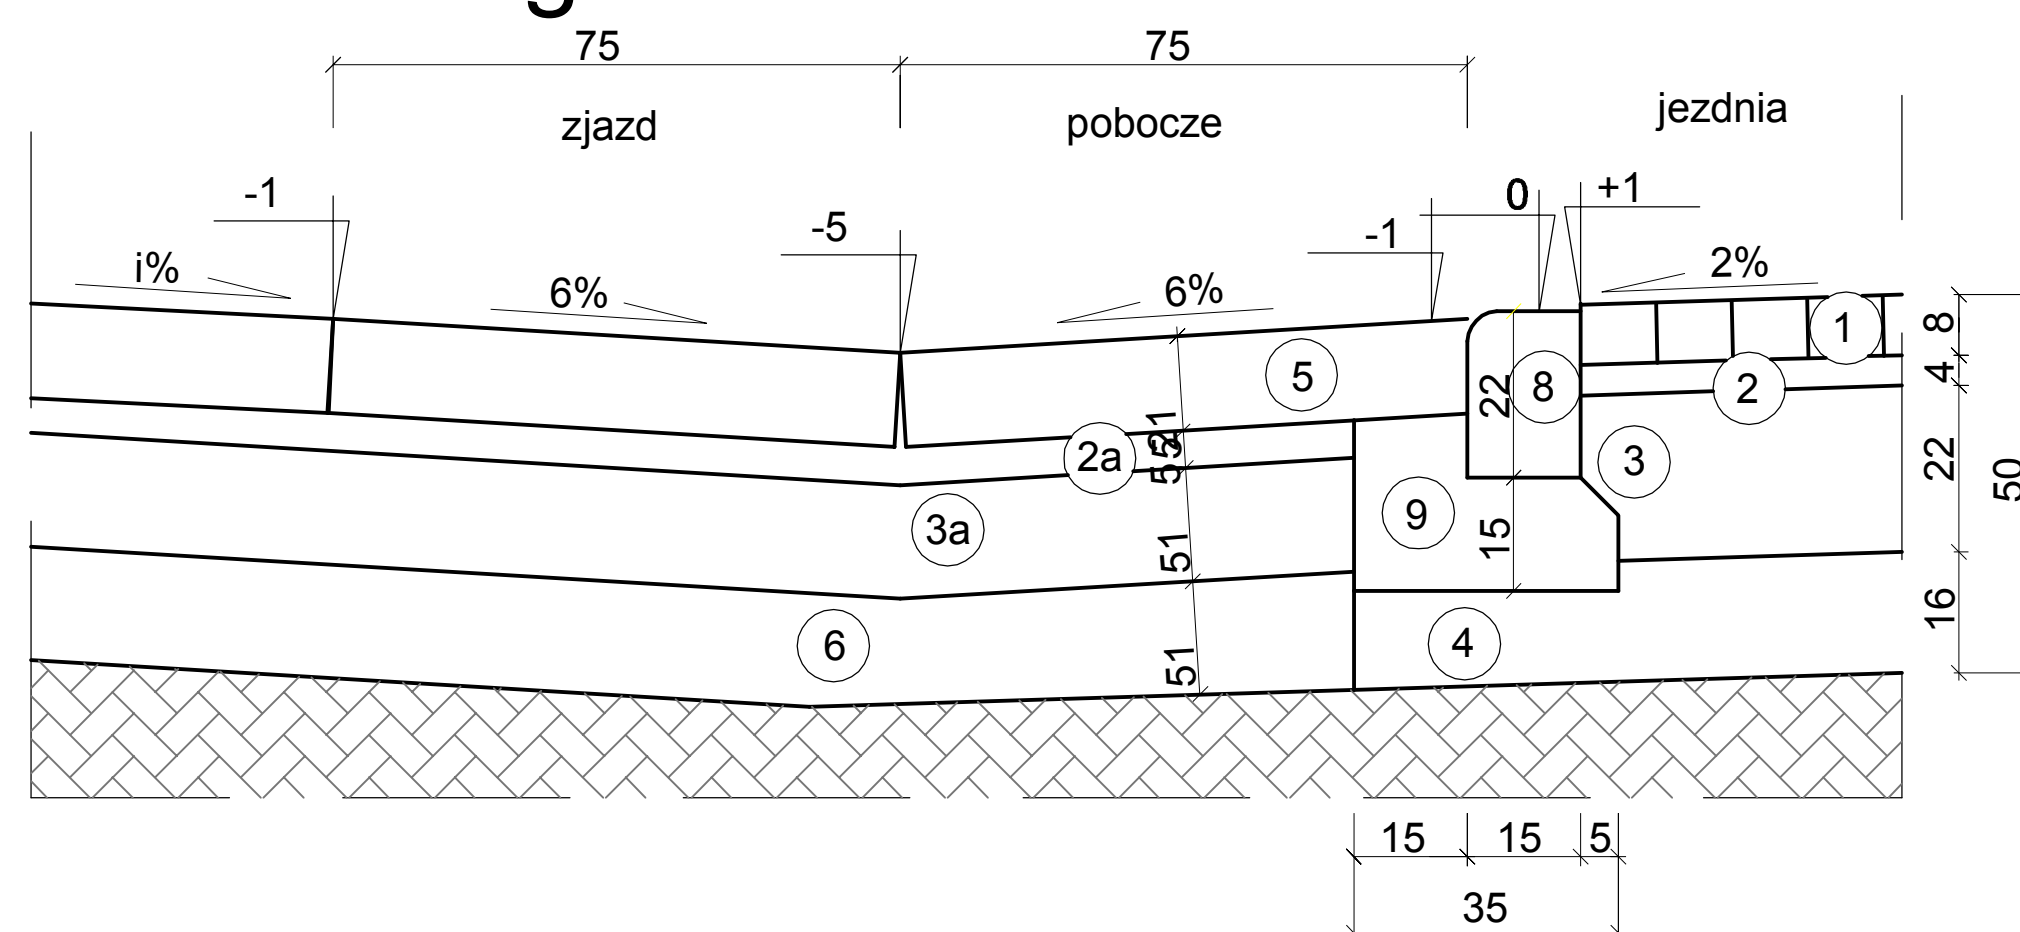

szczegół "6"

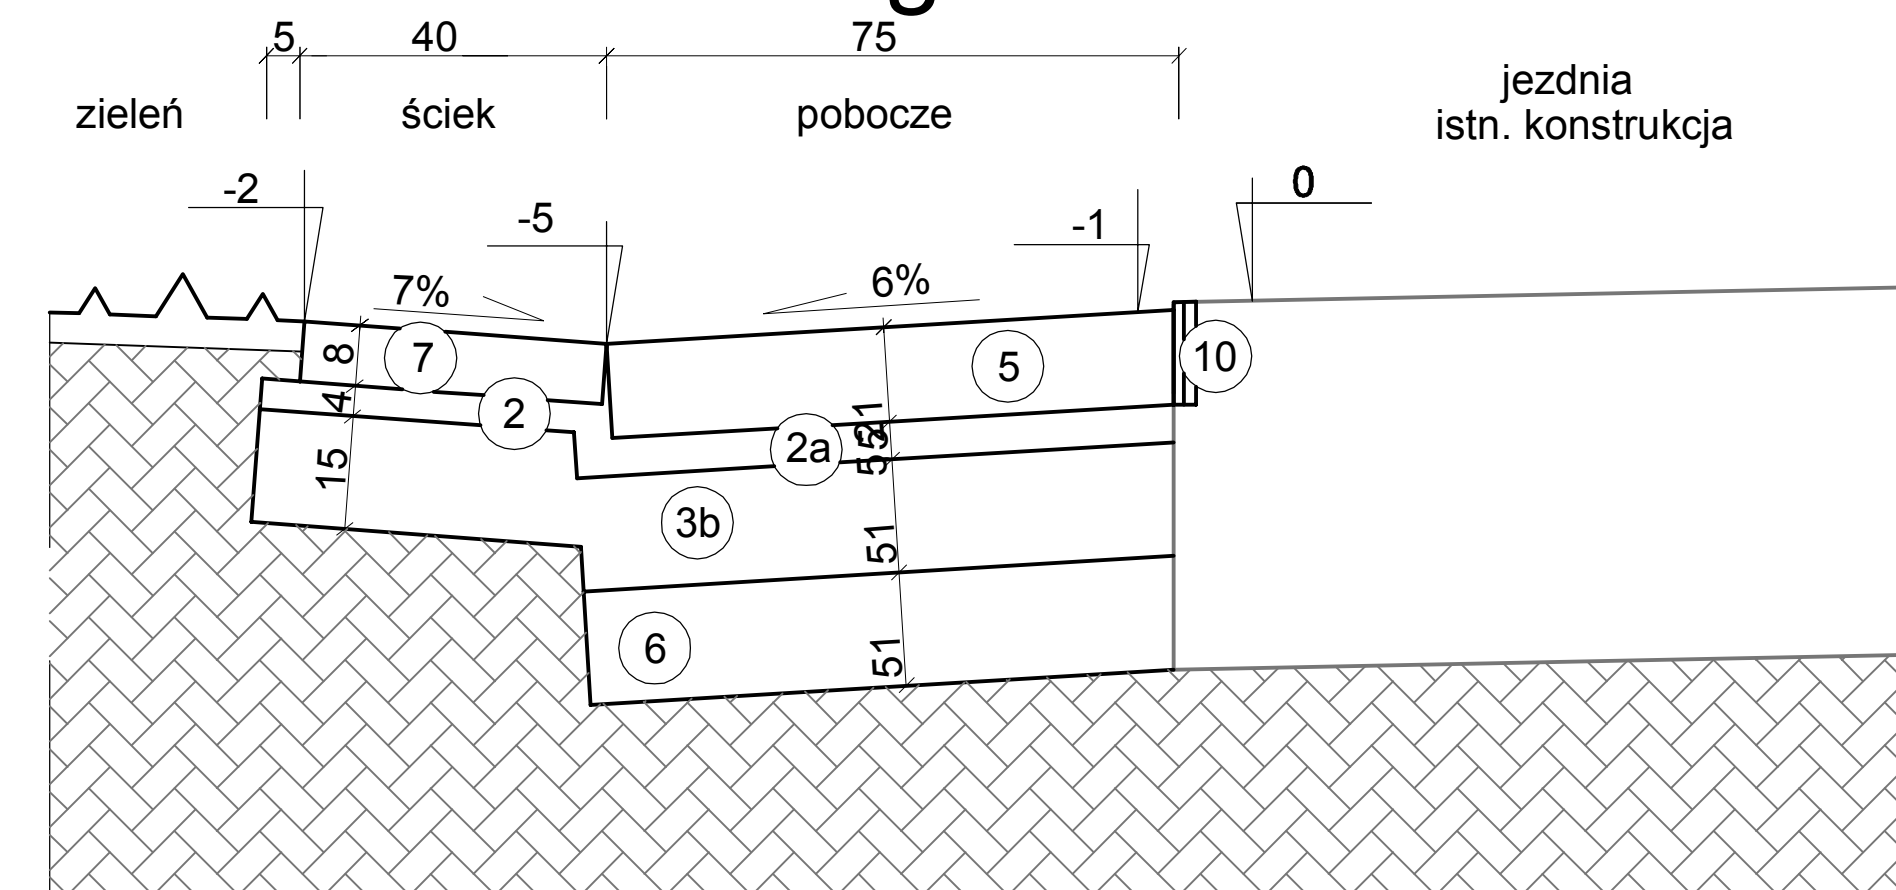

LEGENDA:

- 1) nawierzchnia jezdni z kostki bet. gr. 8 cm (szara)
- 2) podsypka cem.-piaskowa (1:4) gr. 4 cm
- 2a) podsypka piaskowa gr. 5 cm
- 3) podbudowa z mieszanki niezwiązanej z kruszywa C50/30 o uziarnieniu 0/31,5 gr. 22 cm
- 3a) podbudowa z mieszanki niezwiązanej z kruszywa C50/30 o uziarnieniu 0/31,5 gr. 15 cm
- 3b) pobocze z mieszanki niezwiązanej z kruszywa C50/30 o uziarnieniu 0/31,5 gr. 10 cm
- 4) w-wa mrozochronna z miesz. związanej cem. C15/2 gr. 15 cm
- 5) nawierzchnia pobocza z płyty drogowych "YOMER" 100x75x12,5
- 6) warstwa odsączająca z mieszanki niezwiązanej o CBR ≥ 30%, k25m/dobę gr. 15cm
- 7) sciek z płyt azurowych "meba" 40x60x8 cm
- 8) krawężnik betonowy najazdowy o wymiarach 15/22 cm
- 9) ława betonowa z bet. C12/15 gr. 15 cm
- 10) bitumiczna masa zalewowa 0,12m/0,03m

PPI PROJEKT		Bogusław Lipiński ul. Nowa 2 lok. 433, 18-400 Łomża tel.: 0 663 710 715, e-mail: ppiprojekt@wp.pl	
Investor:	Gmina Piątnica ul. Stawiskowska 53 18-421 Piątnica Poduchowna	Nr rys:	7.
Nazwa i adres inwestycji:	PRZEBUDOWA DROGI GMINNEJ WEWNĘTRZNEJ DL.140m (DZ. NR 144) W MSC. TARASKOWO, GM. PIĄTNICA	Strona:	1.
Nazwa rys:	SZCZEGÓŁY KONSTRUKCYJNE		
Zespół autorski:	Branża	Imię i nazwisko	nr. uprawnień
PROJEKTANT	drogowa	mgr inż. Bogusław Lipiński	PDL.0033/PWOD/11
Łomża, 20 grudnia 2019 r.		skala: 1:10	