PROJEKT ZAGOSPODAROWANIA TERENU PRZY SZKOLE PODSTAWOWEJ W JEZIORKU

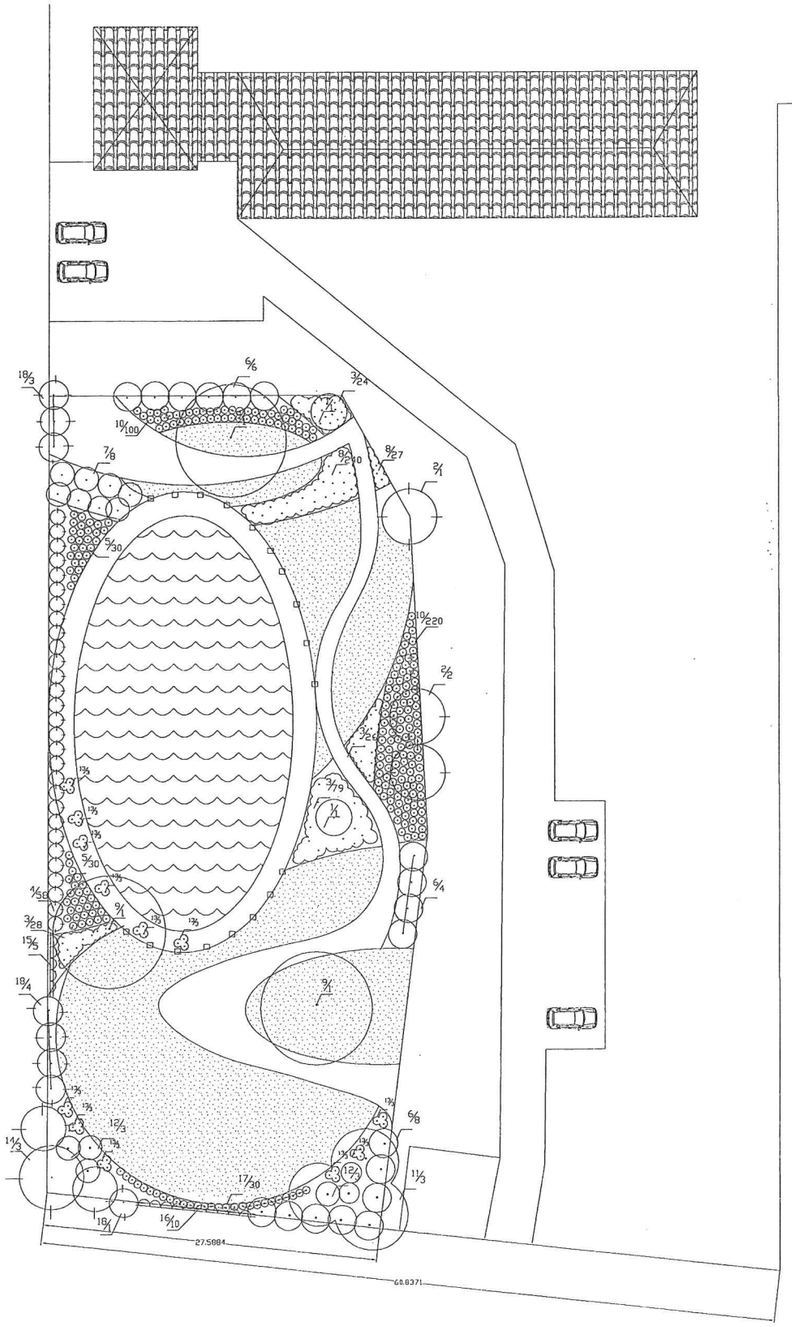

DRZEWA I KRZEWY LIŚCIASTE

1. Surmia bignoniowa (Catalpa bignonioides)
5. Berberys Thunberga 'Atropurpurea'
6. Pęcherznica kalinolistna (Physocarpus opulifolius 'Diabolo')
7. Pęcherznica kalinolistna (Physocarpus opulifolius 'Luteus')
9. Platan klonolistny (Platanus acerifolia)
10. Tawuła japońska (Spiraea japonica 'Goldflame')
11. Brzoza brodawkowata (Betula pendula/Betula verrucosa Roth)
12. Różanecznik (Rhododendron L.)
17. Berberys Thunberga 'Golden Rocket'

DRZEWA I KRZEWY IGLASTE

2. Modrzew europejski (Larix decidua Mill.)
4. Tuja Szmaragd (Thuja occidentalis Smaragd)
13. Jałowiec płożący (Juniperus horizontalis)
14. Świerk kłujący (Picea pungens)
18. Żywotnik zachodni (Thuja occidentalis 'Yellow Ribbon')

BYLINY I TRAWY OZDOBNE

3. Rozplenica japońska (Pennisetum alopecuroides)
8. Szałwia omszona (Salvia nemorosa)

PNĄCZA

15. Powojnik Armanda (Clematis armandii 'Snowdrift')
16. Winobluszcz (Parthenocissus Planch.)

OZNACZENIA

- BUDYNEK SZKOLNY
- DRZEWA I KRZEWY LIŚCIASTE
- DRZEWA I KRZEWY IGLASTE
- BYLINY I TRAWY OZDOBNE
- PNĄCZA
- TRAWNIKI
- ZBIORNIK WODNY
- OGRODZENIE Z LINY
- AUTO

TEMAT: ZAGOSPODAROWANIE TERENU NABRZEŻA ZBIORNIKA WODNEGO		
ETAP: KONCEPCJA OGRODU	LOKALIZACJA: TEREN SZKOLNY W JEZIORKU	
PODPIS: Hryfuko Robert.	DATA: 10-12-2019 SKALA: 1:500	NR RYS.: 1/2019 ZAŁĄCZNIK NR 1

GMINA PIĄTNICA
ul. Słowiańska 63
18-421 Piątnica Poduchowna
NIP: 718 265 28 47, R: 450669973
Za zgodność kserokopii z oryginałem
Piątnica Poduchowna, dnia 16.12.2019
Wójt Gminy
mgr Artur Wierzbowski